DETAILANSICHT 1:20

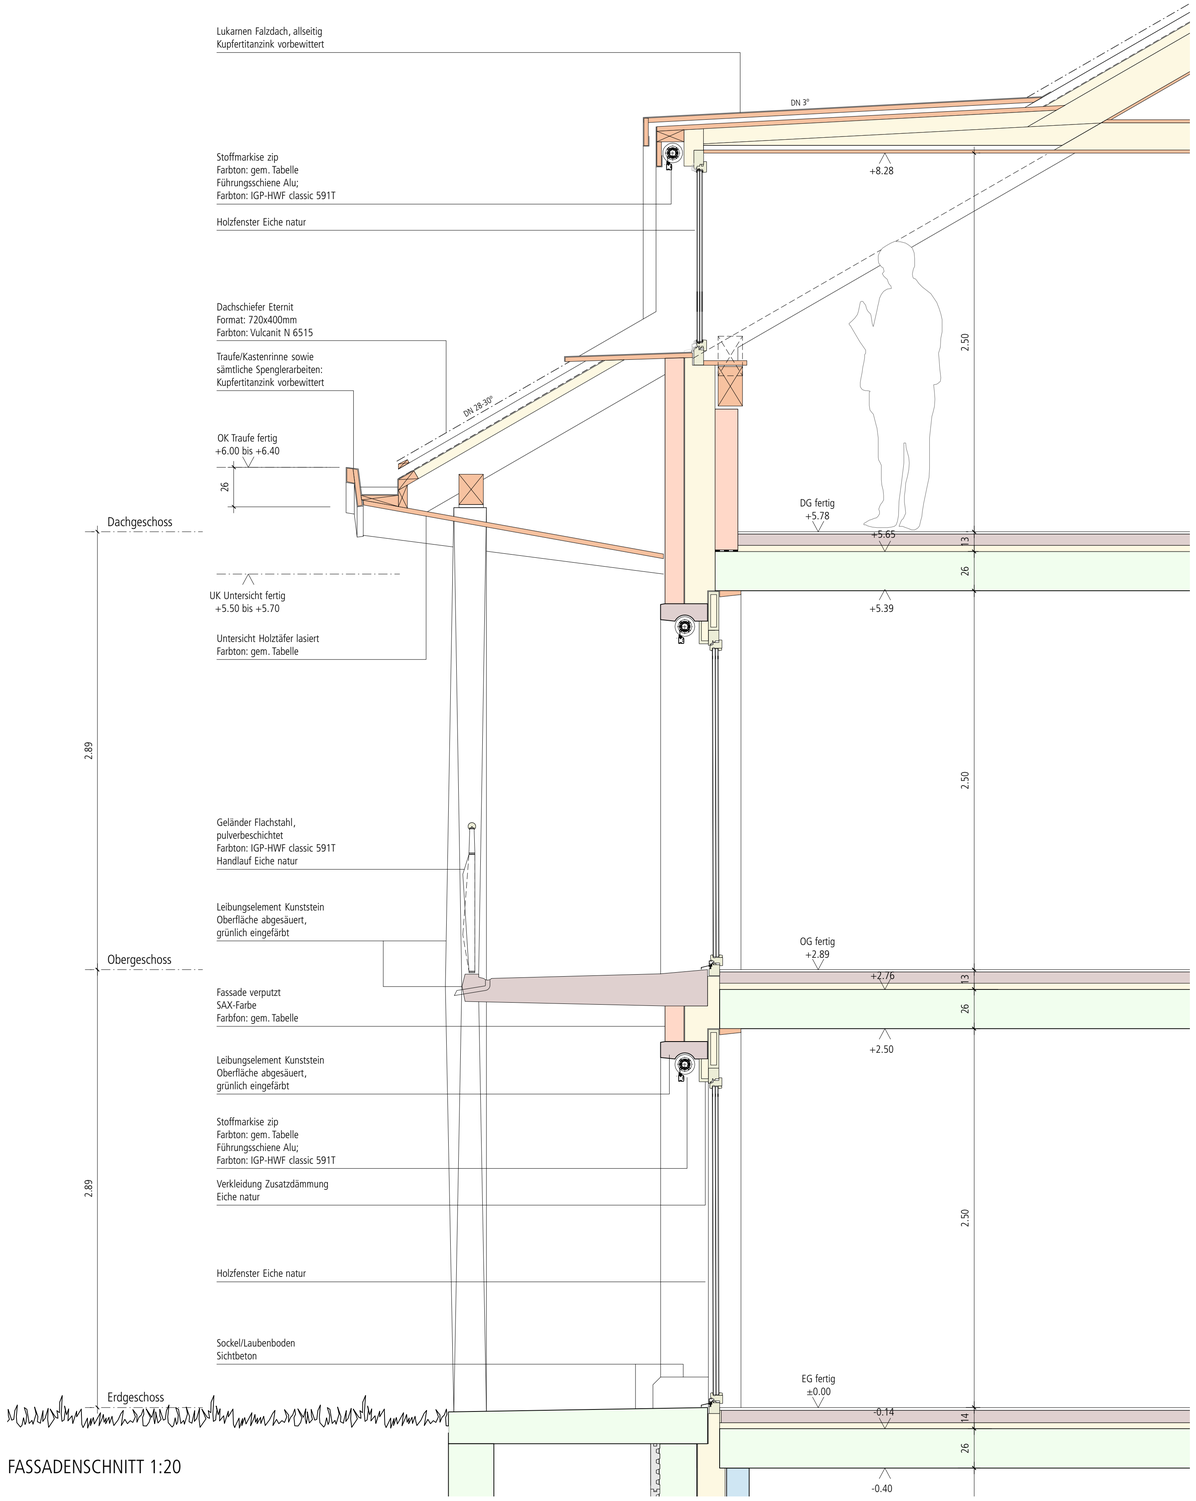

FASSADENSCHNITT 1:20

	Fassade	Untersicht	Markisen	Betonelemente	Fenster	Geländer	Dachhaut	Spenglerblech/ Lukarnen
Haus A	Abrieb; SAX Sahara 4	Holztäfer lasiert, NSC S 1005-Y20R						
Haus B	Abrieb; SAX Farngrün 5	Holztäfer lasiert, NCS S 1005-G20Y	Gitterstoff Soltis 92-2163	Kunststein abgesäuert grünlich eingefärbt	Eiche natur	Flachstahl, pulverbesch. IGP-HWF classic 591T 591TE75417A3F	Dachschiefer Eternit Vulcanit N 6515	Kupfertitanzink vorbewittert
Haus C	Abrieb; SAX Indischgelb 4	Holztäfer lasiert, NCS S 0510-Y10R						

FARB- UND MATERIALKONZEPT

_ Bei allen Farbangaben handelt es sich um eine Eingrenzung. Sämtliche Farbtöne werden vor der Ausführung mit der Kantonalen Denkmalpflege diskutiert und gemeinsam definitiv bestimmt.

BEMERKUNG

Unterschriften

Die Bauherrschaft:

Der Architekt:

Neubau Wohnhäuser, Parz.-Nr. 1030/84, Beitenwil 61, 3113 Rubigen
Stiftung Humanus-Haus, Beitenwil 61, 3113 Rubigen

Haus A|B|C: Farb- und Materialkonzept Fassaden

Mst. 1:20

Beutler Breitenstein Röthlisberger
Architekten AG
Krankenhausstr. 24, 3600 Thun
T 033/225 20 69
bauen@bbr-architekten.ch, www.bbr-architekten.ch

+

Weber
Brönnimann
Ingenieure, Planer und Landschaftsarchitekten
Morillonstrasse 87, 3007 Bern
inro@webroe.ch, webroe.ch

Pl. Nr. 537-10-05
Datum: 31.01.2019